

ΕΦΗΜΕΡΙΣ ΤΗΣ ΚΥΒΕΡΝΗΣΕΩΣ
ΤΗΣ ΕΛΛΗΝΙΚΗΣ ΔΗΜΟΚΡΑΤΙΑΣ

ΑΘΗΝΑ 24 ΜΑΪΟΥ 1991	ΤΕΥΧΟΣ ΤΕΤΑΡΤΟ	ΑΡΙΘΜΟΣ ΦΥΛΛΟΥ 307

ΠΕΡΙΕΧΟΜΕΝΑ

ΑΝΑΔΑΣΩΣΕΙΣ

ΑΠΟΦΑΣΕΙΣ

Κήρυξη ως αναδασωτέας έκτασης 1.136 στρεμμάτων, στη θέση Τριβολιάρη - Κουμάσια της Κοινότητας Καλεντζίου του Νομού Αχαΐας 1

ΠΟΛΕΟΔΟΜΙΑ

ΑΠΟΦΑΣΕΙΣ

Τροποποίηση ρυμοτομικού σχεδίου στο Ο.Τ. 29 του Δήμου Νεάπολης, για την κατάργηση των στοών, επί της οδού Γρηγ. Λαμπράκη 2

Έγκριση ρυμοτομικού σχεδίου οικισμού Συκιάς της Κοινότητας Μετάλλων Ν. Σερρών και καθορισμός όρων και περιορισμών δόμησης των οικοπέδων αυτού 3

Τροποποίηση του εγκεκριμένου ρυμοτομικού σχεδίου Αθηνών μεταξύ των οδών Βόλβης, Πιτυούντος, Ερμωνάσσης, Οφιούντος και Κρώμνης, (Ο.Τ. 107, περ. 95) με χαρακτηρισμό: α. του χώρου με στοιχεία ΑΒΓΔΕΖΑ ως χώρου πρασίνου και αθλοπαιδειών και β. του χώρου με στοιχεία ΖΘΙΚΛΖ ως χώρου σχολείου 4

ΑΝΑΔΑΣΩΣΕΙΣ

ΑΠΟΦΑΣΕΙΣ

Αριθ. 2761 (1)

Κήρυξη ως αναδασωτέας έκτασης 1.136 στρεμμάτων, στη θέση Τριβολιάρη - Κουμάσια της Κοινότητας Καλεντζίου του Νομού Αχαΐας.

Η ΔΑΣΑΡΧΗΣ ΠΑΤΡΩΝ

Έχοντας υπόψη:

1. Το άρθρο 117 παρ. 3 το Συν/τος της Χώρας, περί διοικητικής αποκέντρωσης, όπως τροποποιήθηκε και συμπληρώθηκε μεταγενέστερα με το Ν.Δ. 532/70.

2. Τις διατάξεις του Ν. 3200/55.

3. Τις διατάξεις του Ν. 998/1979 «περί προστασίας των δασών και των δασικών εν γένει εκτάσεων της Χώρας» και συγκεκριμένα»:

α) Του άρθρου 41 παρ. 1

β) Του άρθρου 38 παρ. 1.

4. Τις δ/γές του Υπουργείου Γεωργίας:

α) 160417/1180/8.7.80, β) 182447/3049/24.9.80.

Την με αριθ. Ζα/160/16.1.84 απόφαση του Νομάρχη Αχαΐας, περί εξουσιοδότησης των προϊσταμένων των Υπηρεσιών να υπογράφουν με εντολή Νομάρχη, αποφασίζουμε:

Κηρύσσουμε αναδασωτέα, με σκοπό την επανίδρυση, με φυσική αναγέννηση, της δασικής βλάστησης, που καταστράφηκε από παράνομη κατάληψη και εχχέρσωση από τον Παν/τη Αχιλ. Λάζαρο κάτοικο Καλεντζίου τη δημόσια δασική έκταση για την οποία ισχύει το αριθ. 2692/31/7.5.91 Π.Δ.Α. της υπηρεσίας μας των 1, 136 στρεμμάτων που βρίσκεται στη θέση Τριβολιάρη - Κουμάσια της Κοινότητας Καλεντζίου και προσδιορίζεται από τα στοιχεία Α, Β, Γ, Δ, Α και Ε, Ζ, Η, Θ, Ι, Ε όπως φαίνονται στο συνημμένο διάγραμμα, το οποίο αποτελεί αναπόσπαστο μέρος της απόφασης αυτής και έχει όρια:

Ανατολικά: Όπως φαίνεται στο συνημμένο τοπογραφικό.

Δυτικά: Ομοίως

Βόρεια: Ομοίως

Νότια: Ομοίως.

Η παρούσα ισχύει μετά τη δημοσίευσή της στην Κοινότητα Καλεντζίου - Αχαΐας σύμφωνα με το άρθρο 37 Ν. 3200/55.


Η απόφαση αυτή να δημοσιευθεί στην Εφημερίδα της Κυβερνήσεως.


Πάτρα, 7 Μαΐου 1991

Με εντολή Νομάρχη
Η Δασάρχης
Ε. ΠΑΝΤΑΖΗ

Ανήκει στην αρ. 276/7-5-91 Απόφασή μας
Απόσπασμα φύλλου χάρτη 1:20000


ΚΛΙΜΑΚΕΣ 1:500 1:1000

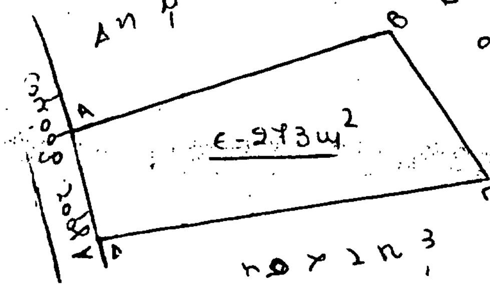

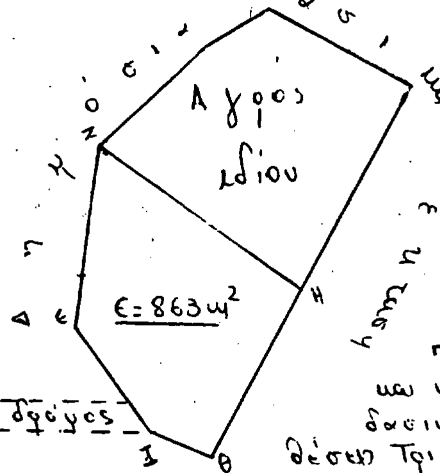

+ = θέση αναδασωτέας

Τοπογραφικό διάγραμμα
[illegible] εκχερσωθείσης
και καταληφθείσης δημόσιας
δασικής εκτάσεως στη
θέση Τριβολιάρη και Κουρνάτι
περιφ. Κοινότητας Καλεντζίου
από τον Παπ/ση Λάζαρο κατ.
Καλεντζίου που κηρύσσεται αναδασωτέα

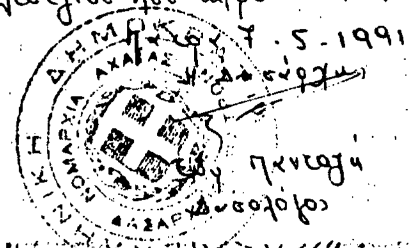

Ερυμάνθεια
Αγ. Αθανάσιος
400
500
612
643

ΠΟΛΕΟΔΟΜΙΑ

ΑΠΟΦΑΣΕΙΣ

Αριθ. ΔΠ/ΠΜ/οικοθεν/8479/368 (2)

Τροποποίηση ρυμοτομικού σχεδίου στο Ο.Τ. 29 του Δήμου Νεάπολης, για την κατάργηση των στοών, επί της οδού Γρηγ. Λαμπράκη.

Ο ΝΟΜΑΡΧΗΣ ΘΕΣΣΑΛΟΝΙΚΗΣ

Έχοντας υπόψη:

1. Τις διατάξεις του από 17.7.23 Π.Δ/τος, όπως τροποποιήθηκαν και συμπληρώθηκαν μεταγενέστερα.

2. Τις διατάξεις του Ν. 3200/55 «Περί διοικητικής αποκέντρωσης», όπως τροποποιήθηκαν μεταγενέστερα, με το Ν.Δ. 532/70.

3. Τις διατάξεις του Α.Ν. 314/68/ΦΕΚ 48Α (ΦΕΚ 47/Α) όπως μεταγενέστερα τροποποιήθηκαν με το αρ. 1018/71 Ν.Δ/γμα (ΦΕΚ 220Α) και με την παρ. 3 του άρθρου 34 του Ν. 1577/85 (ΦΕΚ 10/Α).

4. Τις διατάξεις του Ν.Δ/τος 183/86 (ΦΕΚ 10/Α) και ειδικότερα το άρθρο 1.

5. Τη 207/90 Απόφαση του Δημοτικού Συμβουλίου Νεάπολης.

6. Την 22η πράξη γνωμοδότησης του Συμβουλίου Χ.Ο.Π.Ν. Θεσ/νίκης (συνέδρια 2/15.1.91), αποφασίζουμε:

Άρθρο 1

Εγκρίνουμε

1. Την τροποποίηση του ρυμοτομικού σχεδίου του Δήμου Νεάπολης στο Ο.Τ. 29, με την κατάργηση στοάς, όπως φαίνεται στο τοπογραφικό διάγραμμα Κλ. 1:500, που θεωρήθηκε από τη Δ/νση Πολεοδομίας και συνοδεύει την απόφαση αυτή.

2. Το ακριβές αντίγραφο του πρωτότυπου διαγράμματος που συνοδεύει την απόφαση αυτή, να αναρτηθεί μετά τη δημοσίευσή της στην εφημερίδα της Κυβερνήσεως, στον 4ο όροφο της Δ/νσης πολεοδομίας Θεσσαλονίκης, επί (15) δεκαπέντε συνεχείς ημέρες.

Άρθρο 2


1. Η απόφαση αυτή να δημοσιευθεί στην Εφημερίδα της Κυβερνήσεως (άρθρο 1 Ν.Δ. 1071/71).

2. Η ισχύς της αρχίζει ύστερα από τη δημοσίευση της στην Εφημερίδα της Κυβερνήσεως και την παραπάνω ανάρτηση.

Η απόφαση αυτή να δημοσιευθεί στην Εφημερίδα της Κυβερνήσεως.

Θεσσαλονίκη, 25 Φεβρουαρίου 1991

Ο Νομάρχης α.α.
Ν. ΠΑΡΙΤΣΗΣ

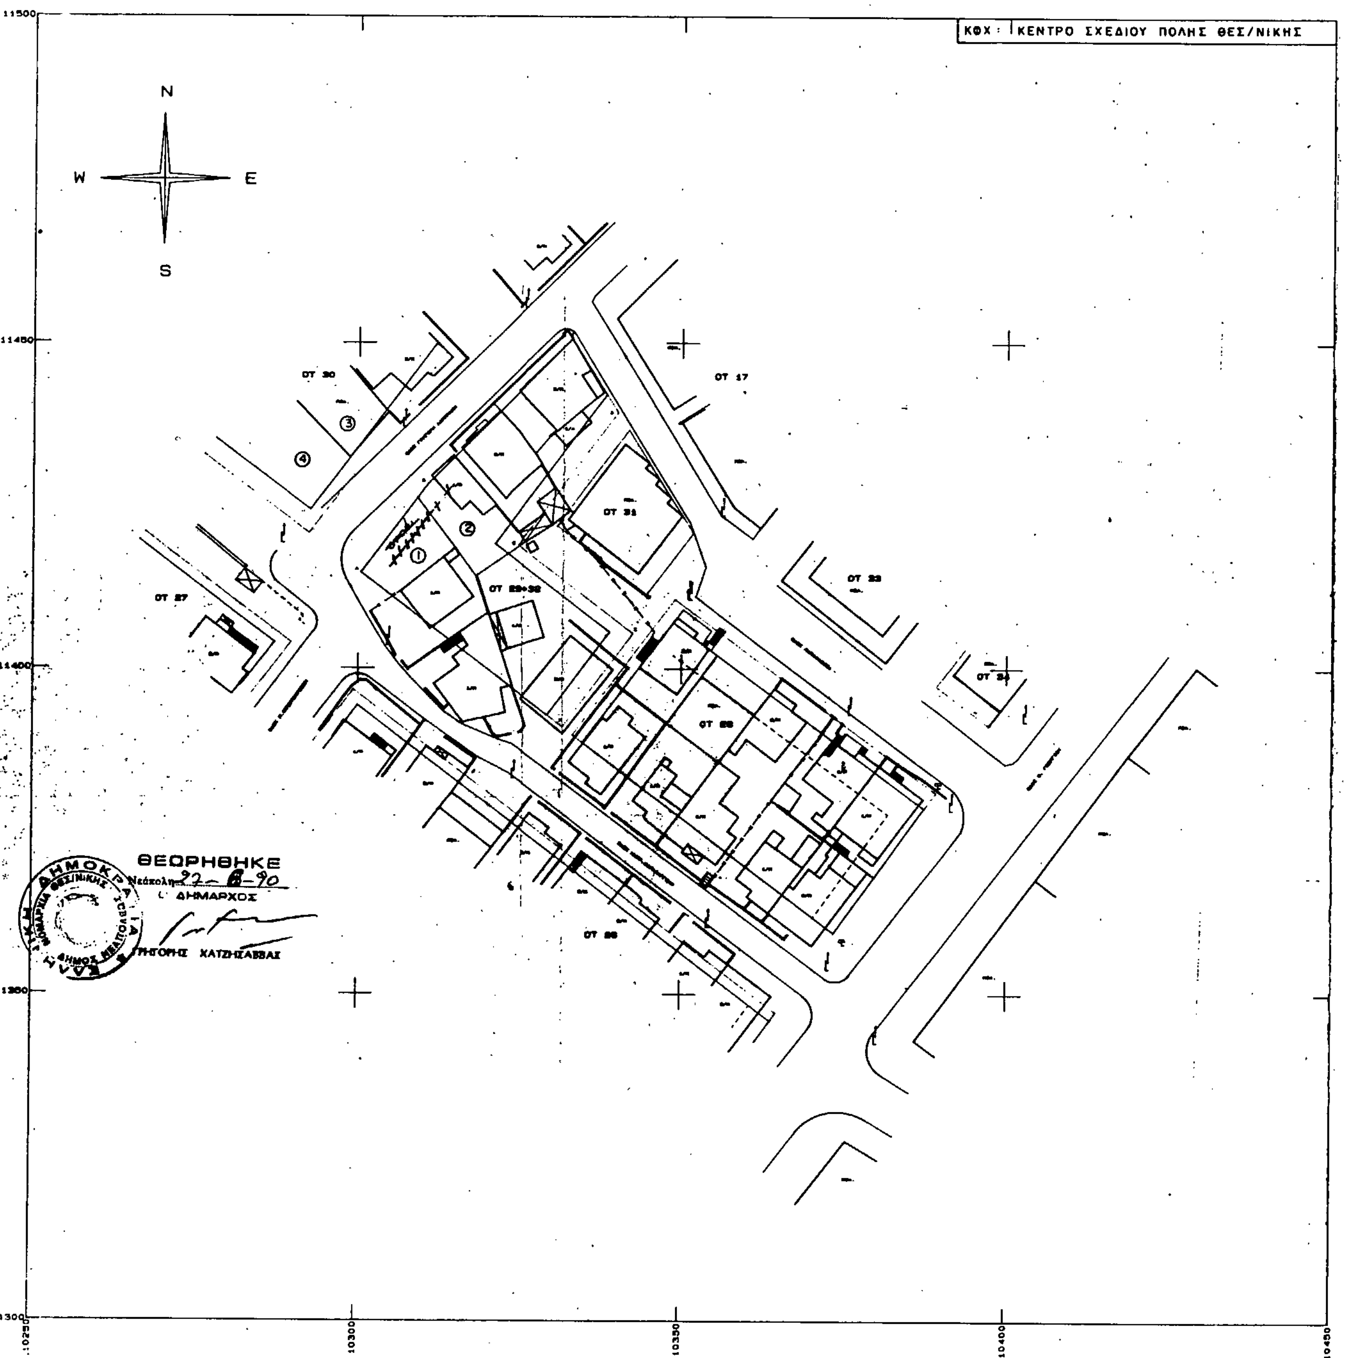

ΤΡΟΠΟΠΟΙΗΣΗ ΡΥΜΟΤΟΜΙΚΟΥ ΣΧΕΔΙΟΥ ΣΤΑ ΥΠ' ΑΡΙΘΜ. 29 ΚΑΙ 32 Ο.Τ.

ΔΗΜΟΣ ΝΕΑΠΟΛΗΣ ΘΕΣΣΑΛΟΝΙΚΗΣ

ΠΙΝΑΚΑΣ ΣΥΝΤΕΤΑΓΜΕΝΩΝ ΚΟΡΥΦΩΝ ΟΙΚΟΔΟΜΙΚΟΥ ΤΕΤΡΑΓΩΝΟΥ (29+32)

ΚΟΡΥΦΗ	X	Y	ΠΑΡΑΤΗΡΗΣΕΙΣ
Α	10300.375	11414.582	
Β	10310.693	11428.318	
Γ	10332.964	11450.603	
Δ	10324.633	11418.900	
Ε	10342.496	11405.383	
Ζ	10331.635	11391.029	

ΚΤΗΜΑΤΟΛΟΓΙΚΟΣ ΠΙΝΑΚΑΣ

Α/Α ΙΔΙΟΚΤΗΣΙΑΣ	ΙΔΙΟΚΤΗΤΗΣ	ΔΙΕΥΘΥΝΣΗ
1	ΜΑΥΡΙΔΗΣ ΠΑΝΑΓΙΩΤΗΣ	Γ. ΛΑΜΠΡΑΚΗ 2 ΝΕΑΠΟΛΗ
2	ΠΑΝΑΓΙΩΤΟΥ ΜΑΡΙΑ	Γ. ΛΑΜΠΡΑΚΗ 4 ΝΕΑΠΟΛΗ
3	ΚΩΤΙΚΑ ΜΑΡΙΑ	Γ. ΛΑΜΠΡΑΚΗ 3 ΝΕΑΠΟΛΗ
4	ΦΡΑΓΚΑΛΗΣ ΜΙΧΑΗΛ	Γ. ΛΑΜΠΡΑΚΗ 1 ΝΕΑΠΟΛΗ

ΠΡΑΞΕΙΣ ΤΑΚΤΟΠΟΙΗΣΕΩΣ

Η ΥΠ ΑΡΙΘΜ. 3966
Η ΥΠ ΑΡΙΘΜ. 4074
Η ΥΠ ΑΡΙΘΜ. 4808

- Δ/μα ρυμοτομίας: (1:500) ΦΕΚ 222Δ/14.9.72 (685)
- -»- -»- : (1:500) ΔΠ/ΠΜ/22095/4005/25.11.88 Απόφ. Νομάρχη ΦΕΚ 99Δ/20.2.89, Απόφ. 31.7.89 (1536)

ΔΙΕΥΘΥΝΣΗ ΠΟΛΕΟΔΟΜΙΑΣ
ΘΕΣΣΑΛΟΝΙΚΗΣ
ΤΜΗΜΑ ΠΟΛΕΟΔ. ΜΕΛΕΤΩΝ
ΘΕΩΡΗΘΗΚΕ
ΓΙΑ ΤΗΝ ΙΣΧΥΟΥΣΑ ΡΥΜΟΤΟΜΙΑ
Θεσσαλονίκη 5/11/1990

ΔΗΜ. ΚΟΚΟΛΑΚΗΣ
Αγρ.-Τοπ. Μηχ.

ΝΟΜΑΡΧΙΑ ΘΕΣΣΑΛΟΝΙΚΗΣ
ΔΙΕΥΘΥΝΣΗ ΠΟΛΕΟΔΟΜΙΑΣ
ΤΜΗΜΑ ΠΟΛ/ΚΩΝ ΜΕΛΕΤΩΝ

Συνοδεύει την ΔΠ/ΠΜ/ οικ. 18475/368 Απόφαση Νομάρχη Θεσσαλονίκης σχετικά με την τροποποίηση ρυμοτομικού σχεδίου στο Ο.Τ. 29 του Δήμου Νεάπολης, για την κατάργηση των σκαλιών επί της οδού Γρηγορίου Λαμπράκη

Θεσσαλονίκη 8 Μαΐου 1991
Ο ΔΙΕΥΘΥΝΤΗΣ

Αριθ. 10011 ΕΠΑ (3)

Έγκριση ρυμοτομικού σχεδίου οικισμού Συχιάς της Κοινότητας Μετάλλων Ν. Σερρών και καθορισμός όρων και περιορισμών δόμησης των οικοπέδων αυτού.

Ο ΝΟΜΑΡΧΗΣ ΣΕΡΡΩΝ

Έχοντας υπόψη:

1) Τις διατάξεις του Ν.Δ/τος της 17.7.1923 όπως μεταγενέστερα τροποποιήθηκαν και συμπληρώθηκαν και ειδικότερα τα άρθρα 3, 9 και 70.

2) Τις διατάξεις του Α.Ν. 314/1968 (ΦΕΚ 47/Α) όπως τροποποιήθηκαν συμπληρώθηκαν με το υπ' αριθ. 1018/71 Ν.Δ/γμα (ΦΕΚ 220/Α) και με την παρ. 34 του Ν. 1577/85 (ΦΕΚ 210/Α).

3) Τις διατάξεις του Ν. 1337/83 (ΦΕΚ 33/Α) «Επέκταση των πολεοδομικών, σχεδίων, οικιστική ανάπτυξη και σχετικές ρυθμίσεις» και ειδικότερα το άρθρο 38 αυτού.

4) Τις διατάξεις του από 2-4/14.5.85 Π.Δ/τος (ΦΕΚ 225 Δ) «Μεταβίβαση αρμοδιοτήτων στους Νομάρχες για την έγκριση και τροποποίηση ρυμοτομικών σχεδίων καθώς και όρων και περιορισμών δόμησης αγροτικών οικισμών και ειδικότερα το άρθρο 1 παρ. 1α.

5) Την Τ.Π./ΕΠΑ/11398/26.2.87 (ΦΕΚ 351Δ) απόφαση Νομάρχη Σερρών «Κατηγοριοποίηση, καθορισμός ορίων και όρων δόμησης οικισμών της Επαρχίας Σερρών» μεταξύ των οποίων και ο οικισμός Συχιάς.

6) Την υπ' αριθ. 29/1990 απόφαση του Κοινοτικού συμβουλίου Μετάλλων για τον οικισμό Συχιάς.

7) Την υπ' αριθ. 189/10.12.1990 απόφαση του Συμβουλίου Χ.Ο.Π. Ν. Σερρών, αποφασίζουμε:

Άρθρο 1

1. Εγκρίνεται το ρυμοτομικό σχέδιο οικισμού Συχιάς, Κοινότητας Μετάλλων Ν. Σερρών, όπως αυτό φαίνεται στο ένα (1) φύλλο χάρτη, υπό κλίμακα 1:1000, που συνοδεύει την απόφαση αυτή.

2. Εγκρίνεται η επιβολή προκηπίου πλάτους 3.00 (τριών) μ. σε όλα τα Ο.Τ. του οικισμού.

3. Εγκρίνεται ο καθορισμός χρήσεων των παρακάτω οικοπέδων:

– Το υπ' αριθ. 15 οικόπεδο στο Ο.Τ. 4 χαρακτηρίζεται ως χώρος πρασίνου.

– Το υπ' αριθ. 26 οικόπεδο στο Ο.Τ. 6 χαρακτηρίζεται ως χώρος σχολείου.

– Το υπ' αριθ. 44 οικόπεδο στο Ο.Τ. 8 χαρακτηρίζεται ως χώρος εκκλησίας.

– Το υπ' αριθ. 50 οικόπεδο στο Ο.Τ. 9 χαρακτηρίζεται ως χώρος πρασίνου.

– Το υπ' αριθ. 55 οικόπεδο στο Ο.Τ. 10 χαρακτηρίζεται ως χώρος πάρκου.

– Το υπ' αριθ. 61 οικόπεδο στο Ο.Τ. 11 χαρακτηρίζεται ως χώρος πρασίνου.

– Το υπ' αριθ. 66 οικόπεδο στο Ο.Τ. 12 χαρακτηρίζεται ως χώρος παιδικής χαράς.

– Το υπ' αριθ. 70,71,72 οικόπεδα στο Ο.Τ. 12 χαρακτηρίζονται ως χώρος πλατεία.

– Το υπ' αριθ. 73 οικόπεδο στο Ο.Τ. 13 χαρακτηρίζεται ως χώρος αγροτικό ιατρείο.

– Το υπ' αριθ. 74 και 75 οικόπεδα στο Ο.Τ. 13 χαρακτηρίζονται ως χώρος για παιδικό σταθμό.

– Το υπ' αριθ. 87 οικόπεδο στο Ο.Τ. 15 χαρακτηρίζεται ως χώρος πρασίνου.

– Ο δρόμος μεταξύ των οικοπέδων 25,26,27 στο Ο.Τ. 6 χαρακτηρίζεται πεζόδρομος.

– Ο δρόμος μεταξύ των οικοπέδων 69,70,72 στο Ο.Τ. 12 χαρακτηρίζεται πεζόδρομος.

– Ο δρόμος νότια του υπ' αριθ. οικοπέδου - πάρκο - χαρακτηρίζεται πεζόδρομος.

4. Εγκρίνεται ο καθορισμός των παρακάτω γενικών και ειδικών όρων δόμησης:

Α. Γενικοί όροι δόμησης

α. αρτιότητα οικοπέδων

– Ορίζεται ελάχιστο εμβαδόν αρτιότητας 400 τ.μ. με ελάχιστο πρόσωπο 14 μ. Κατά παρέκκλιση άρτια θεωρούνται τα οικόπεδα με όποιο εμβαδόν και διαστάσεις παραχωρήθηκαν με τις 15/38 και 62/55 αποφάσεις της Ε.Ο.Δ.

Οικόπεδα που δημιουργήθηκαν βάσει προγενέστερων διατάξεων εξακολουθούν να είναι κατά παρέκκλιση άρτια.

β. κάλυψη οικοπέδων

Ορίζεται μέγιστο ποσοστό κάλυψης 70%

γ. συντελεστής δόμησης

Ο συντελεστής δόμησης των οικοπέδων κλιμακώνεται ανάλογα με το εμβαδόν του οικοπέδου όπως παρακάτω.

– για τα πρώτα 100 τ.μ. του οικοπέδου ο σ.δ. ορίζεται σε 1,60

– για τα επόμενα 100 τ.μ. του οικοπέδου ο σ.δ. ορίζεται σε 0.80

– για το υπόλοιπο της επιφανείας του οικοπέδου ο σ.δ. ορίζεται σε 0.60.

δ. Ύψος κτιρίων.

Το μέγιστο ύψος των κτιρίων ορίζεται σε 8,00 μ.

Σε περίπτωση που το οικόπεδο παρουσιάζει κλίση μεγαλύτερη του 25%, το μέγιστο ύψος των κτιρίων είναι δυνατό να φθάσει τα 10,00 μ., μη συμπεριλαμβανομένης της στέγης, μετρούμενο από το χαμηλότερο σημείο του εδάφους και έπειτα από προηγούμενη έγκριση της Επιτροπής Πολεοδομικού και Αρχιτεκτονικού Ελέγχου (ΕΠΑΕ).

Β. Ειδικοί όροι δόμησης

Οι ειδικοί όροι δόμησης ορίζονται όπως εγκρίθηκαν με την ΤΠ/ΕΠΑ/11398/26.2.87 απόφαση Νομάρχη Σερρών για τον οικισμό Συχιάς.

5) Κατά τα λοιπά ισχύουν το Π.Δ. 24.4.85 όπως αυτό τροποποιήθηκε με το Π.Δ. 14.2.87 και το Π.Δ. 25.4.89 και ο Ν. 1577/85.

6) Κάθε προγενέστερη διάταξη διαφορετική με τα παραπάνω οριζόμενα καταργείται.

Άρθρο 2

1. Το ακριβές αντίγραφο του πρωτοτύπου τοπογραφικού διαγράμματος, υπό κλίμακα 1:1000, που συνοδεύει την απόφαση αυτή, μετά την δημοσίευση της στην Εφημερίδα της Κυβερνήσεως, να αναρτηθεί στο Διοικητήριο, στο κτίριο του Τ.Π. και Π.Ε. Ν. Σερρών για δέκα πέντε (15) συνεχείς μέρες.

2. Η απόφαση αυτή να δημοσιευθεί στην Εφημερίδα της Κυβερνήσεως, έχοντας ισχύ από τη δημοσίευσή της, μαζί με το τοπογραφικό διάγραμμα που την συνοδεύει.

Σέρρες, 22 Ιανουαρίου 1991

Ο Νομάρχης

ΑΝΑΣ. ΛΙΑΣΚΟΣ


ΕΛΛΗΝΙΚΗ ΔΗΜΟΚΡΑΤΙΑ
ΝΟΜΑΡΧΙΑ ΣΕΡΡΩΝ
ΤΜΗΜΑ ΠΟΛΕΟΔΟΜΙΑΣ
& ΠΟΛΕΟΔ. ΕΦΑΡΜΟΓΩΝ
ΣΥΝΟΙΚΙΣΜΟΣ ΣΥΚΙΑ (ΣΕΡΡΩΝ)
ΔΙΑΝΟΜΗ 1986
1
ΘΕΩΡΗΘΗΚΕ
Ο Προϊστ. Τ.Π. & Π.Ε.
Απόστολος Πολυτίδης
ΕΓΚΡΙΘΗΚΕ
απόφαση Νομάρχη Σερρών
Ο ΝΟΜΑΡΧΗΣ
ΑΝΑΣΤΑΣΙΟΣ ΛΙΑΣΚΟΣ
ΠΡΟΣ ΧΡΗΣΙΝ ΔΗΜΟΣΙΑΣ ΥΠΗΡΕΣΙΑΣ
ΑΚΡΙΒΕΣ ΦΩΤΟΑΝΤΙΓΡΑΦΟ
ΑΝΔΡΕΑΔΟΥ
ΠΡΑΣΙΝΟ
ΣΧΟΛΕΙΟ
ΕΚΚΛΗΣΙΑ
ΠΛΑΤΕΙΑ
ΠΑΡΚΟ
ΚΛΙΜΑΞ 1:1000

(ΑΠΟΦΑΣΗ ΥΠ' ΑΡΙΘ. 473) (4)

Τροποποίηση του εγκεκριμένου ρυμοτομικού σχεδίου Αθηνών μεταξύ των οδών Βόλβης, Πιτυούντος, Ερμωνάσσης, Οφιούντος και Κρώμνης, (Ο.Τ. 107, περ. 95) με χαρακτηρισμό: α. του χώρου με στοιχεία ΑΒΓΔΕΖΑ ως χώρου πρασίνου και αθλοπαιδειών και β. του χώρου με στοιχεία ΖΘΙΚΛΖ ως χώρου σχολείου.

ΤΟ ΔΗΜΟΤΙΚΟ ΣΥΜΒΟΥΛΙΟ ΑΘΗΝΑΙΩΝ
(Συνεδρίαση 11η της 22 Απριλίου 1991)

Αφού έλαβε υπόψη:

1. Το με αριθμό πρωτοκόλλου 30231/643/91 Δημαρχιακό έγγραφο που συνοδεύει το σχετικό φάκελο.

2. Τις διατάξεις του Π.Δ/τος 323/1989 (ΦΕΚ 146Α) «Κωδικοποίηση του Δημοτικού και Κοινοτικού Κώδικα».

3. Τις διατάξεις του από 17.7.1923 Ν. Δ/τος (ΦΕΚ 228 Α) «Περί σχεδίων πόλεων» όπως μεταγενέστερα τροποποιήθηκαν και συμπληρώθηκαν.

4. Τις διατάξεις του Π.Δ/τος από 29.12.86 (ΦΕΚ 16 Δ/21.1.87) «Περί τροποποιήσεως του εγκεκριμένου ρυμοτομικού σχεδίου με απόφαση του Δημοτικού Συμβουλίου του Δήμου Αθηναίων».

5. Τη με αρ. 21/87 απόφαση του 5ου δ/σματος.

6. Την από 13.3.90 έκθεση της Δ/νσης Σχ. Πόλεως.

7. Την από 3.4.90 πρόταση τροποποίησης καθώς και το σχέδιο που τη συνοδεύει.

8. Τη με αρ. πρωτ. 47359/5.6.90 ένσταση που υποβλήθηκε.

9. Τη με αρ. πρωτ. 61089/18.7.90 εκδίκαση ενστάσεων.

10. Την από 25.7.90 εισήγηση προς το Σ.Χ.Ο.Π., της Νομαρχίας Αθηνών.

11. Την από 12.10.90 γνωμοδότηση του Σ.Χ.Ο.Π., (πράξη 14η, συνεδρίαση 30η).

12. Την από 10.8.90 βεβαίωση του Αντιδημάρχου περί τήρησης της νόμιμης διαδικασίας, αποφασίζει:


Την τροποποίηση του εγκεκριμένου ρυμοτομικού σχεδίου της πόλεως των Αθηνών, μεταξύ των οδών Βόλβης, Πιτυούντος, Ερμωνάσσης, Οφιούντος και Κρώμνης, (Ο.Τ. 107, περ. 95) με χαρακτηρισμό: α. του χώρου με στοιχεία ΑΒΓΔΕΖΑ ως χώρου πρασίνου και αθλοπαιδειών και β. του χώρου με στοιχεία ΖΘΙΚΛΖ ως χώρου σχολείου.

Η τροποποίηση αποτυπώνεται στο διάγραμμα σε κλ. 1:500 που φέρει τις υπογραφές του Αντιδημάρχου και του Προέδρου του Σώματος, και το οποίο θα είναι αναρτημένο στο Δημαρχείο, στη Διεύθυνση Σχεδίου Πόλεως, Χαλκοκονδύλη 33, για είκοσι (20) ημέρες μετά την δημοσίευση, προς ενημέρωση των ενδιαφερομένων.

Η ισχύς της απόφασης αυτής αρχίζει από τη δημοσίευσή της στην Εφημερίδα της Κυβερνήσεως.

Η απόφαση αυτή να δημοσιευθεί στην Εφημερίδα της Κυβερνήσεως.

Ο Πρόεδρος
Ι. ΒΛΑΧΟΓΙΑΝΝΗΣ

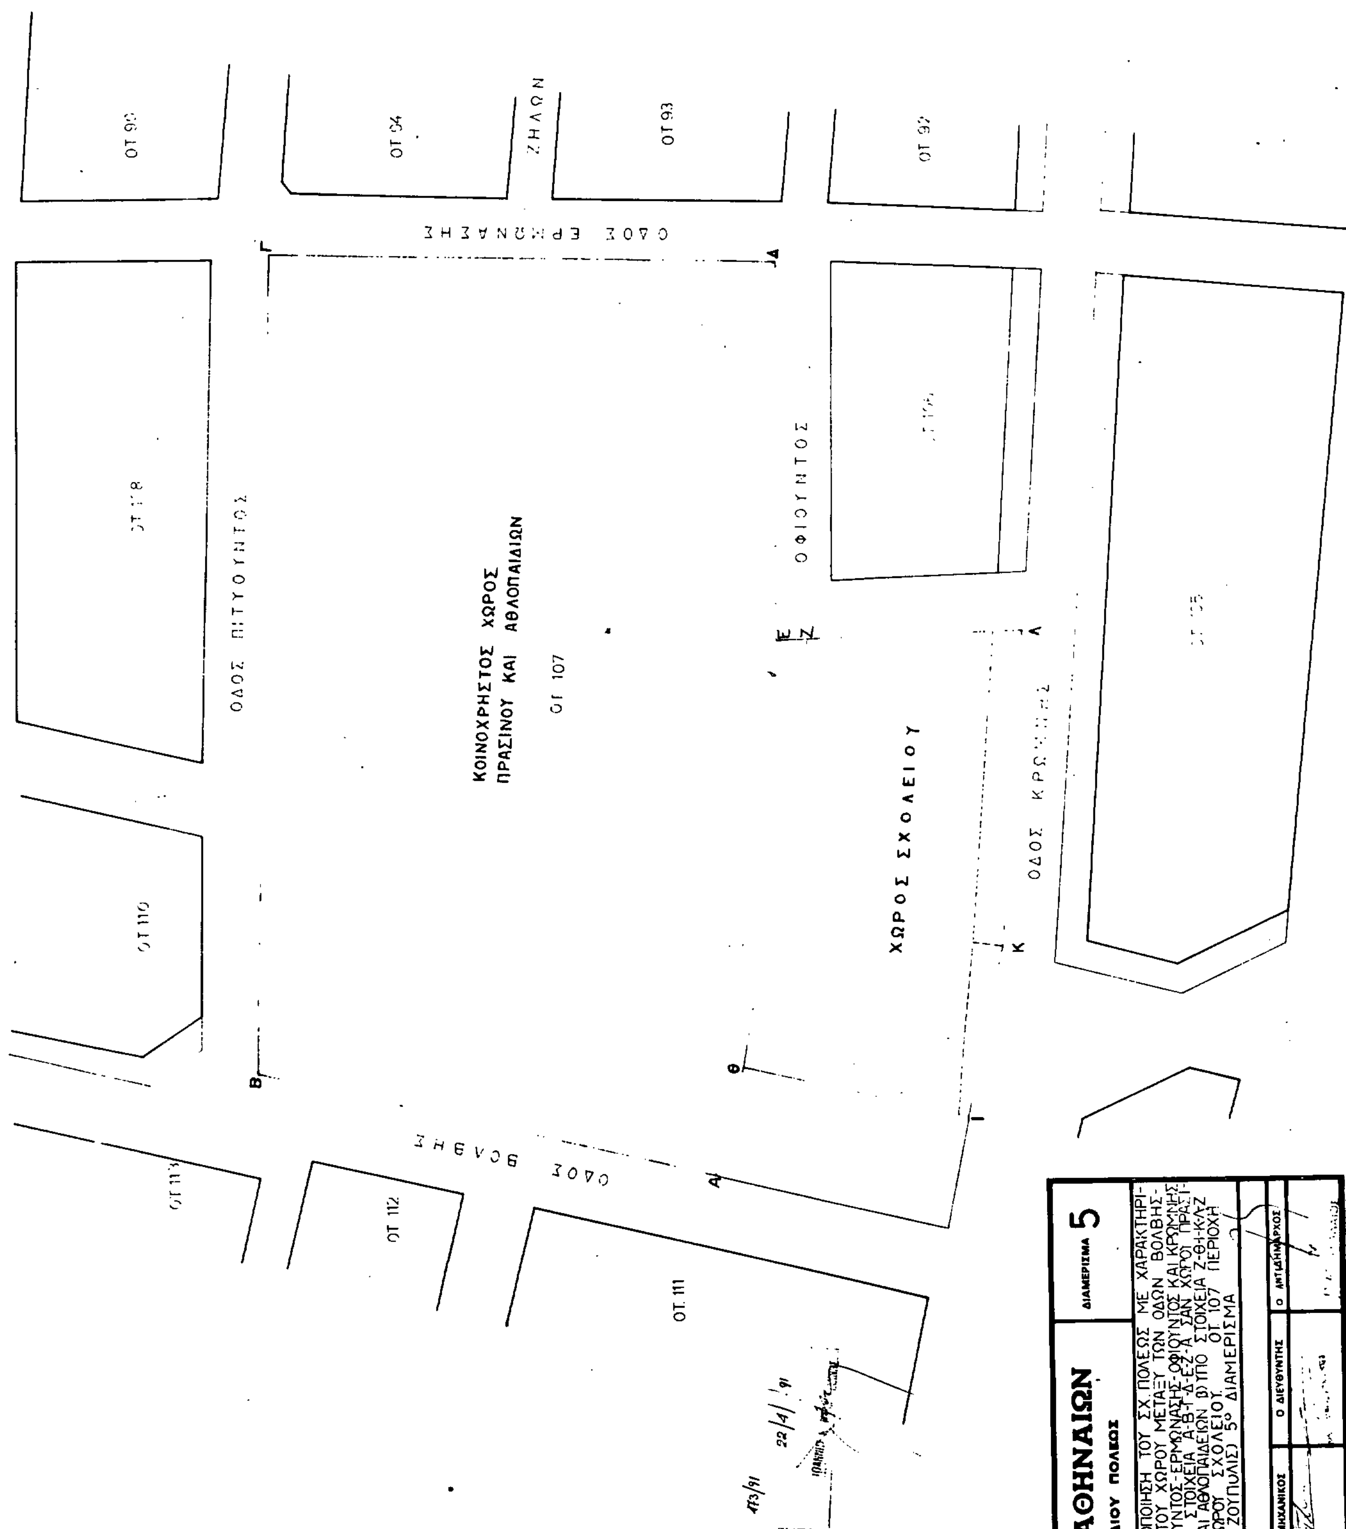
ΟΔΟΣ ΕΡΜΩΝΑΣΗΣ
ΟΔΟΣ ΠΙΤΥΟΥΝΤΟΣ
ΟΔΟΣ ΒΟΛΒΗΣ
ΟΔΟΣ ΚΡΩΜΝΗΣ
ΟΦΙΟΥΝΤΟΣ
ΖΗΛΩΝ
ΚΟΙΝΟΧΡΗΣΤΟΣ ΧΩΡΟΣ ΠΡΑΣΙΝΟΥ ΚΑΙ ΑΘΛΟΠΑΙΔΙΩΝ
ΟΤ 107
ΧΩΡΟΣ ΣΧΟΛΕΙΟΥ
ΟΤ 94
ΟΤ 93
ΟΤ 92
ΟΤ 112
ΟΤ 111
ΟΤ 110
ΔΗΜΟΣ ΑΘΗΝΑΙΩΝ
ΔΙΕΥΘΥΝΣΗ ΣΧΕΔΙΟΥ ΠΟΛΕΩΣ
ΔΙΑΜΕΡΙΣΜΑ 5
ΑΡ. ΣΧΕΔ.
ΘΕΜΑ
ΤΡΟΠΟΠΟΙΗΣΗ ΤΟΥ ΣΧ. ΠΟΛΕΩΣ ΜΕ ΧΑΡΑΚΤΗΡΙΣΜΟ ΤΟΥ ΧΩΡΟΥ ΜΕΤΑΞΥ ΤΩΝ ΟΔΩΝ ΒΟΛΒΗΣ-ΠΙΤΥΟΥΝΤΟΣ-ΕΡΜΩΝΑΣΗΣ-ΟΦΙΟΥΝΤΟΣ ΚΑΙ ΚΡΩΜΝΗΣ α) ΥΠΟ ΣΤΟΙΧΕΙΑ Α-Β-Γ-Δ-Ε-Ζ-Α ΣΑΝ ΧΩΡΟΙ ΠΡΑΣΙΝΟΥ ΚΑΙ ΑΘΛΟΠΑΙΔΕΙΩΝ β) ΥΠΟ ΣΤΟΙΧΕΙΑ Ζ-Θ-Ι-Κ-Λ-Ζ ΣΑΝ ΧΩΡΟΥ ΣΧΟΛΕΙΟΥ. ΟΤ 107 ΠΕΡΙΟΧΗ 95 (ΡΙΖΟΥΠΟΛΙΣ) 5ο ΔΙΑΜΕΡΙΣΜΑ
ΚΛ. 1: 500
ΗΜΕΡΟΜΗΝΙΑ
Ο ΣΧΕΔΙΑΣΤΗΣ
Ο ΜΗΧΑΝΙΚΟΣ
Ο ΔΙΕΥΘΥΝΤΗΣ
Ο ΑΝΤΙΔΗΜΑΡΧΟΣ
22/4/91
473/91